




Querschnitt Eingang 1:100

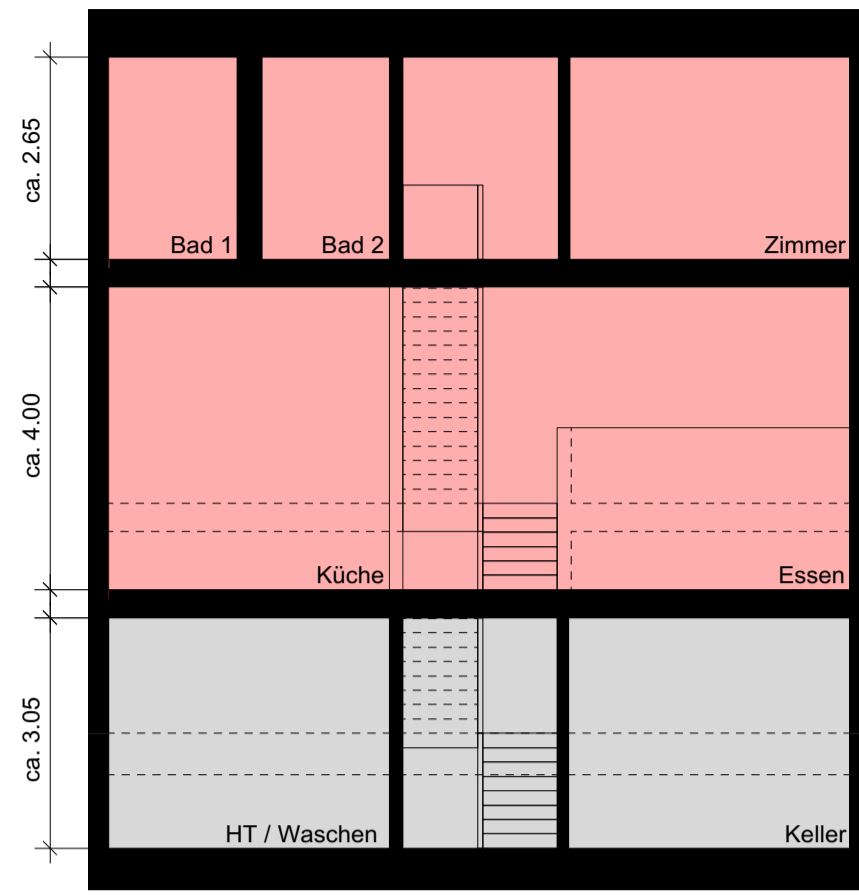


Längsschnitt 1:100

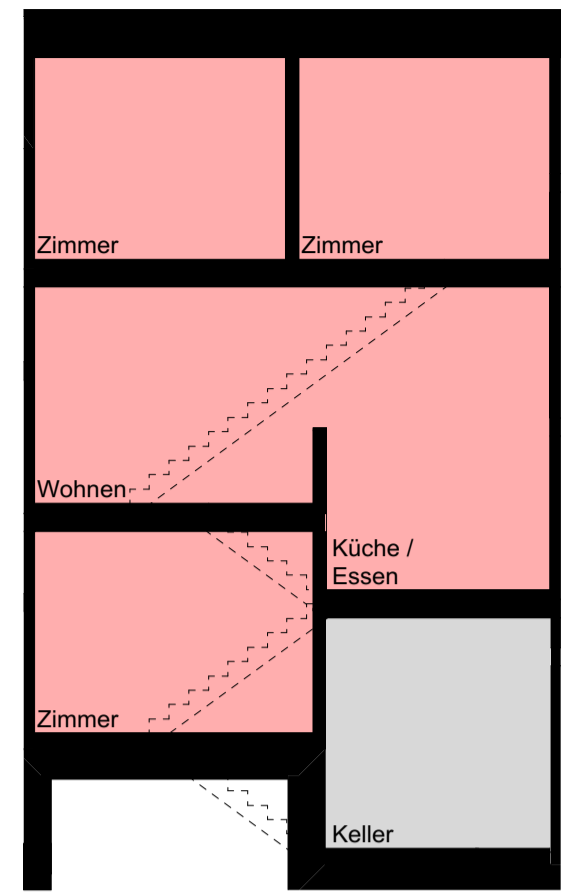


Querschnitt Garten 1:100

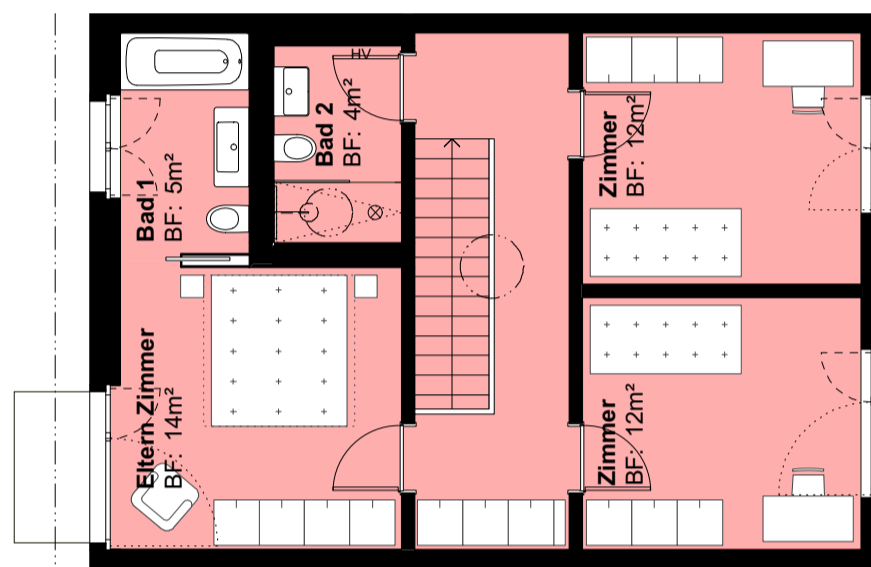


Grundriss Dachgeschoss 1:100

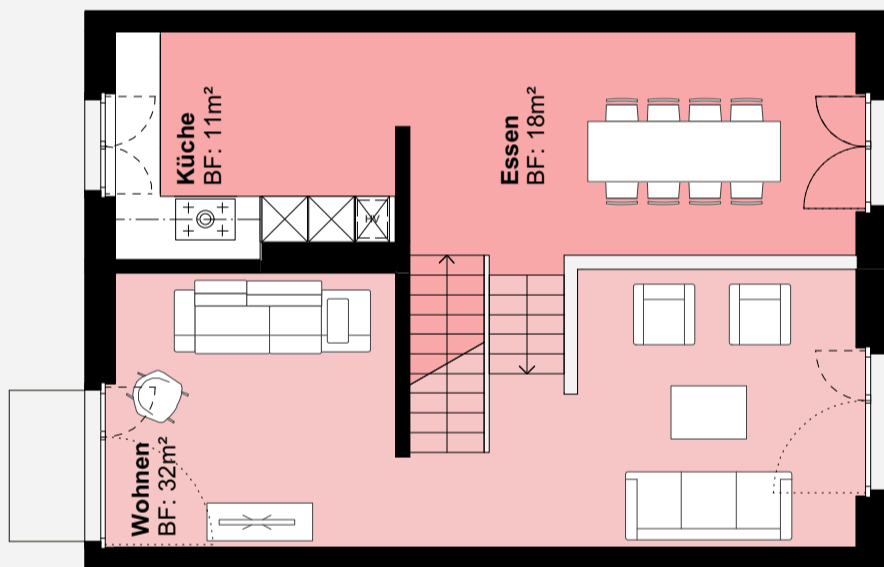

Variante Grundriss Obergeschoss 1:100

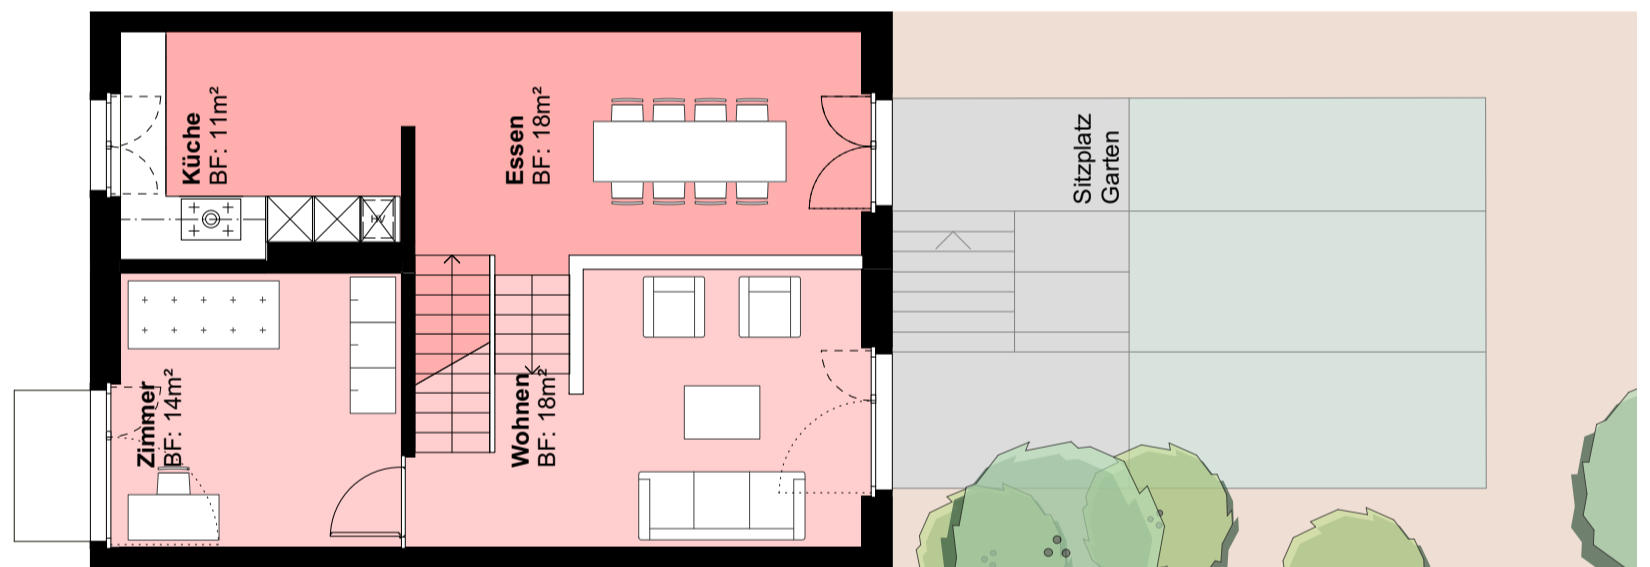

Grundriss Obergeschoss 1:100

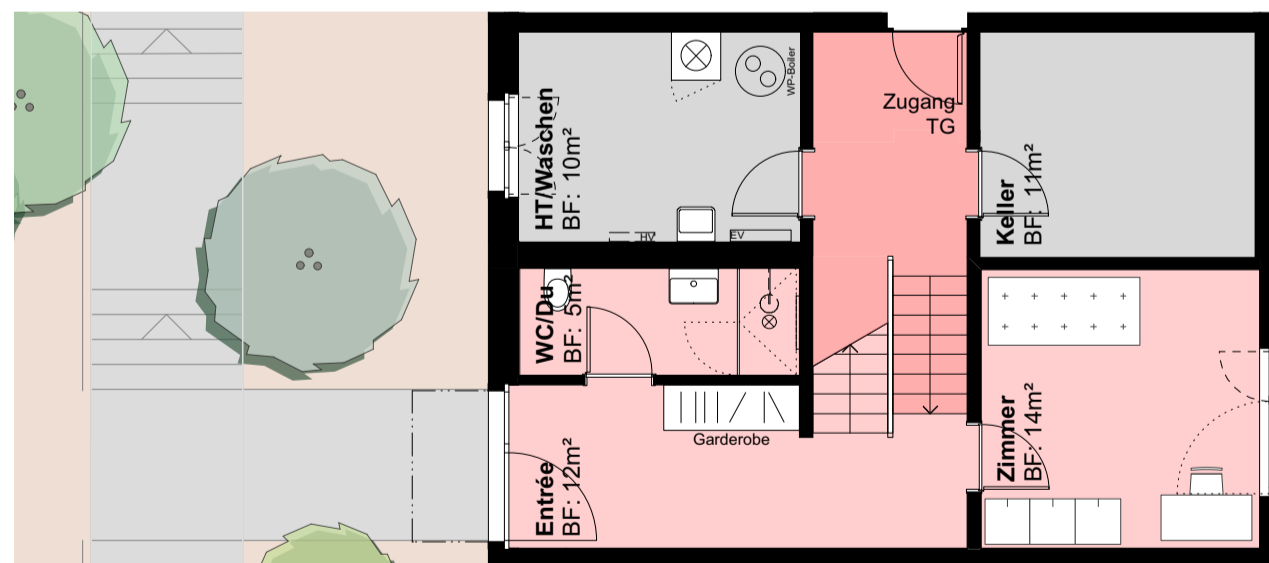

Grundriss Erdgeschoss 1:100

SENN SENNHÄUSER, Birmensdorf
Planstand 15.12.2017
Massstab 1:100 auf A2

Für weitere Informationen:
Gaby Senn, gg@senn.com, 071 227 30 10, www.senn.com

6.5 Zimmer Haus Zeile 4
Keller
Preis


ca. 169m²
ca. 21m²
CHF 1'650'000

0 1 2 5
Massstab

- Legende**
- ⊗ Beleuchtung Downlight
 - HV Heizverteiler
 - EV Elektroverteiler
 - Türen/Fenster Türen - Zugang
 - - - Fenster - Lüftungsflügel, Dreh-kipp
 - ⋯ Fenster - Öffnungsflügel für Reinigung

GRABER PULVER

FTH RSA SIA Architekten AG

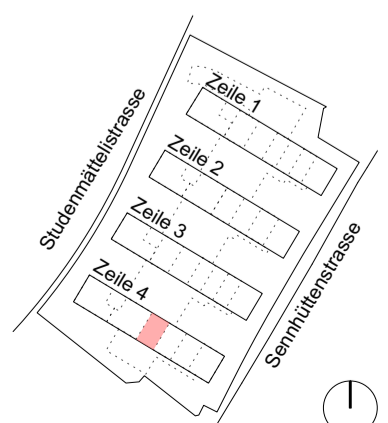

Typ 6
Wohneinheit Nummer 4.13